

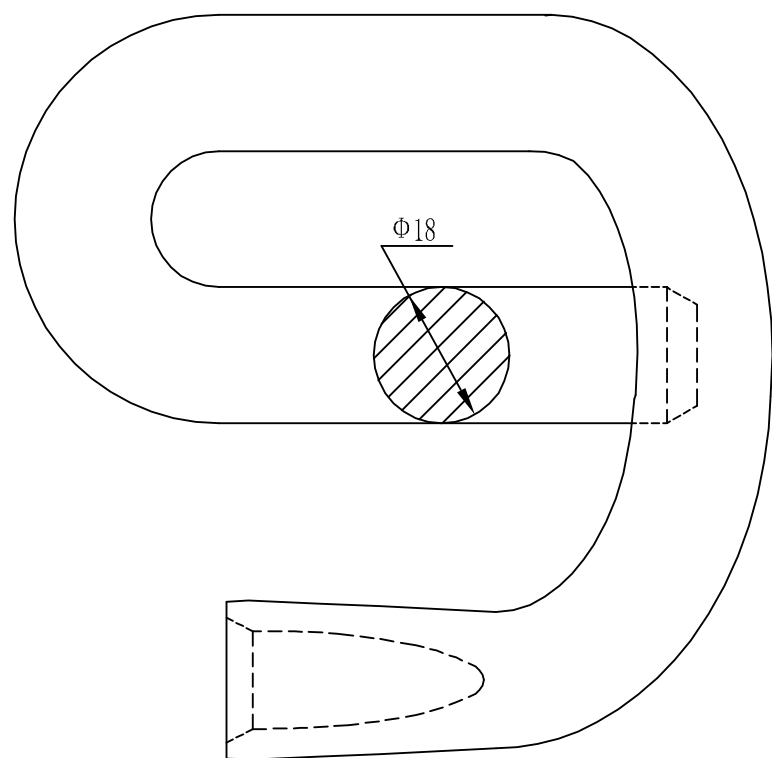


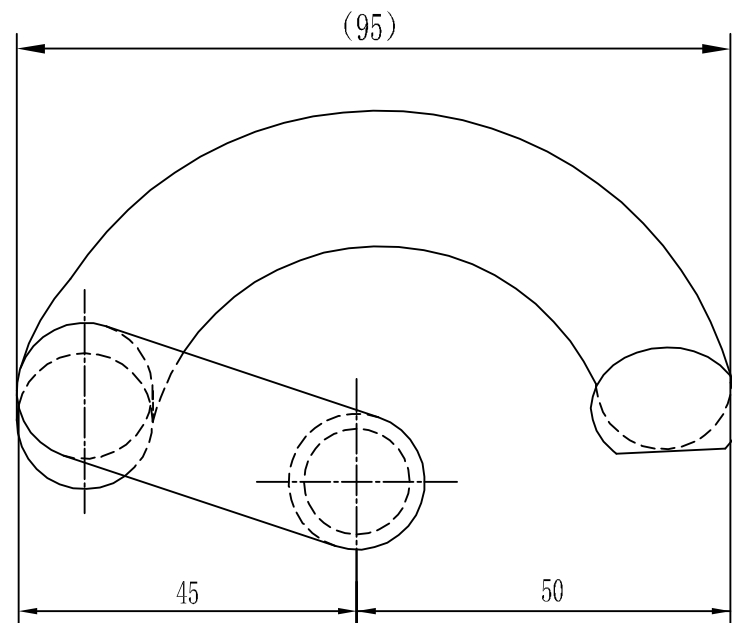

- 注:
1. 图中尺寸均以毫米计, 比例为1:1。
 2. 材料采用60Si2Mn热轧弹簧钢。
 3. 检查验收技术要求见相关扣件技术条件。
 4. 单个弹条质量为0.64kg。

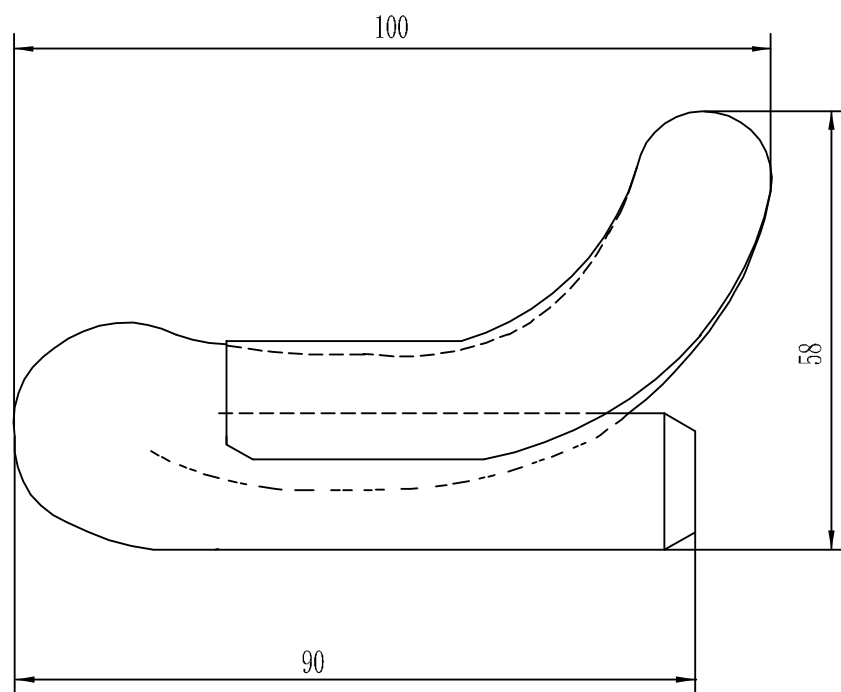

本图纸版权属北京城建设计发展集团股份有限公司 (UCD) 所有, 未经授权, 不得复制。(本公司与客户另有约定的, 从其约定)
The copyright of this drawing is reserved by Beijing Urban Construction Design & Development Group Co., Limited. No one can reproduce without authorization.

项目负责人 PROJECT MANAGER		李文英	
设计签字 SIGNATURE			
专业负责人 DIVISION CHIEF	李静敏		
设计人 DESIGNED BY	李静敏		
验证签字 VERIFICATION			
校核 CHECKED BY	李现博		
审核 VERIFIED BY	李文英		
院审 APPROVED BY	郑瑞武		
会签 CONFIRMATION			
总体审定 GENERAL APPROVAL			
系统审定 SYSTEMATIC APPROVAL			
会签专业 CONFIRMATION	签名 NAME	会签专业 CONFIRMATION	签名 NAME
项目名称PROJECT NAME 西安市地铁临潼线（9号线）一期工程 （纺织城～秦汉大道）			
工程号PROJECT NO.		2013181	
图册名称ALBUM NAME		第三篇 轨道 第一册 正线轨道 第一分册 DTVI2型扣件铺设图	
图名DRAWING NAME 中间DI弹条			
图号SHEET NO.		LT0300-S-GD-0101-009	
设计阶段 PHASE	施工图设计	出图日期 DATE	2018年7月

